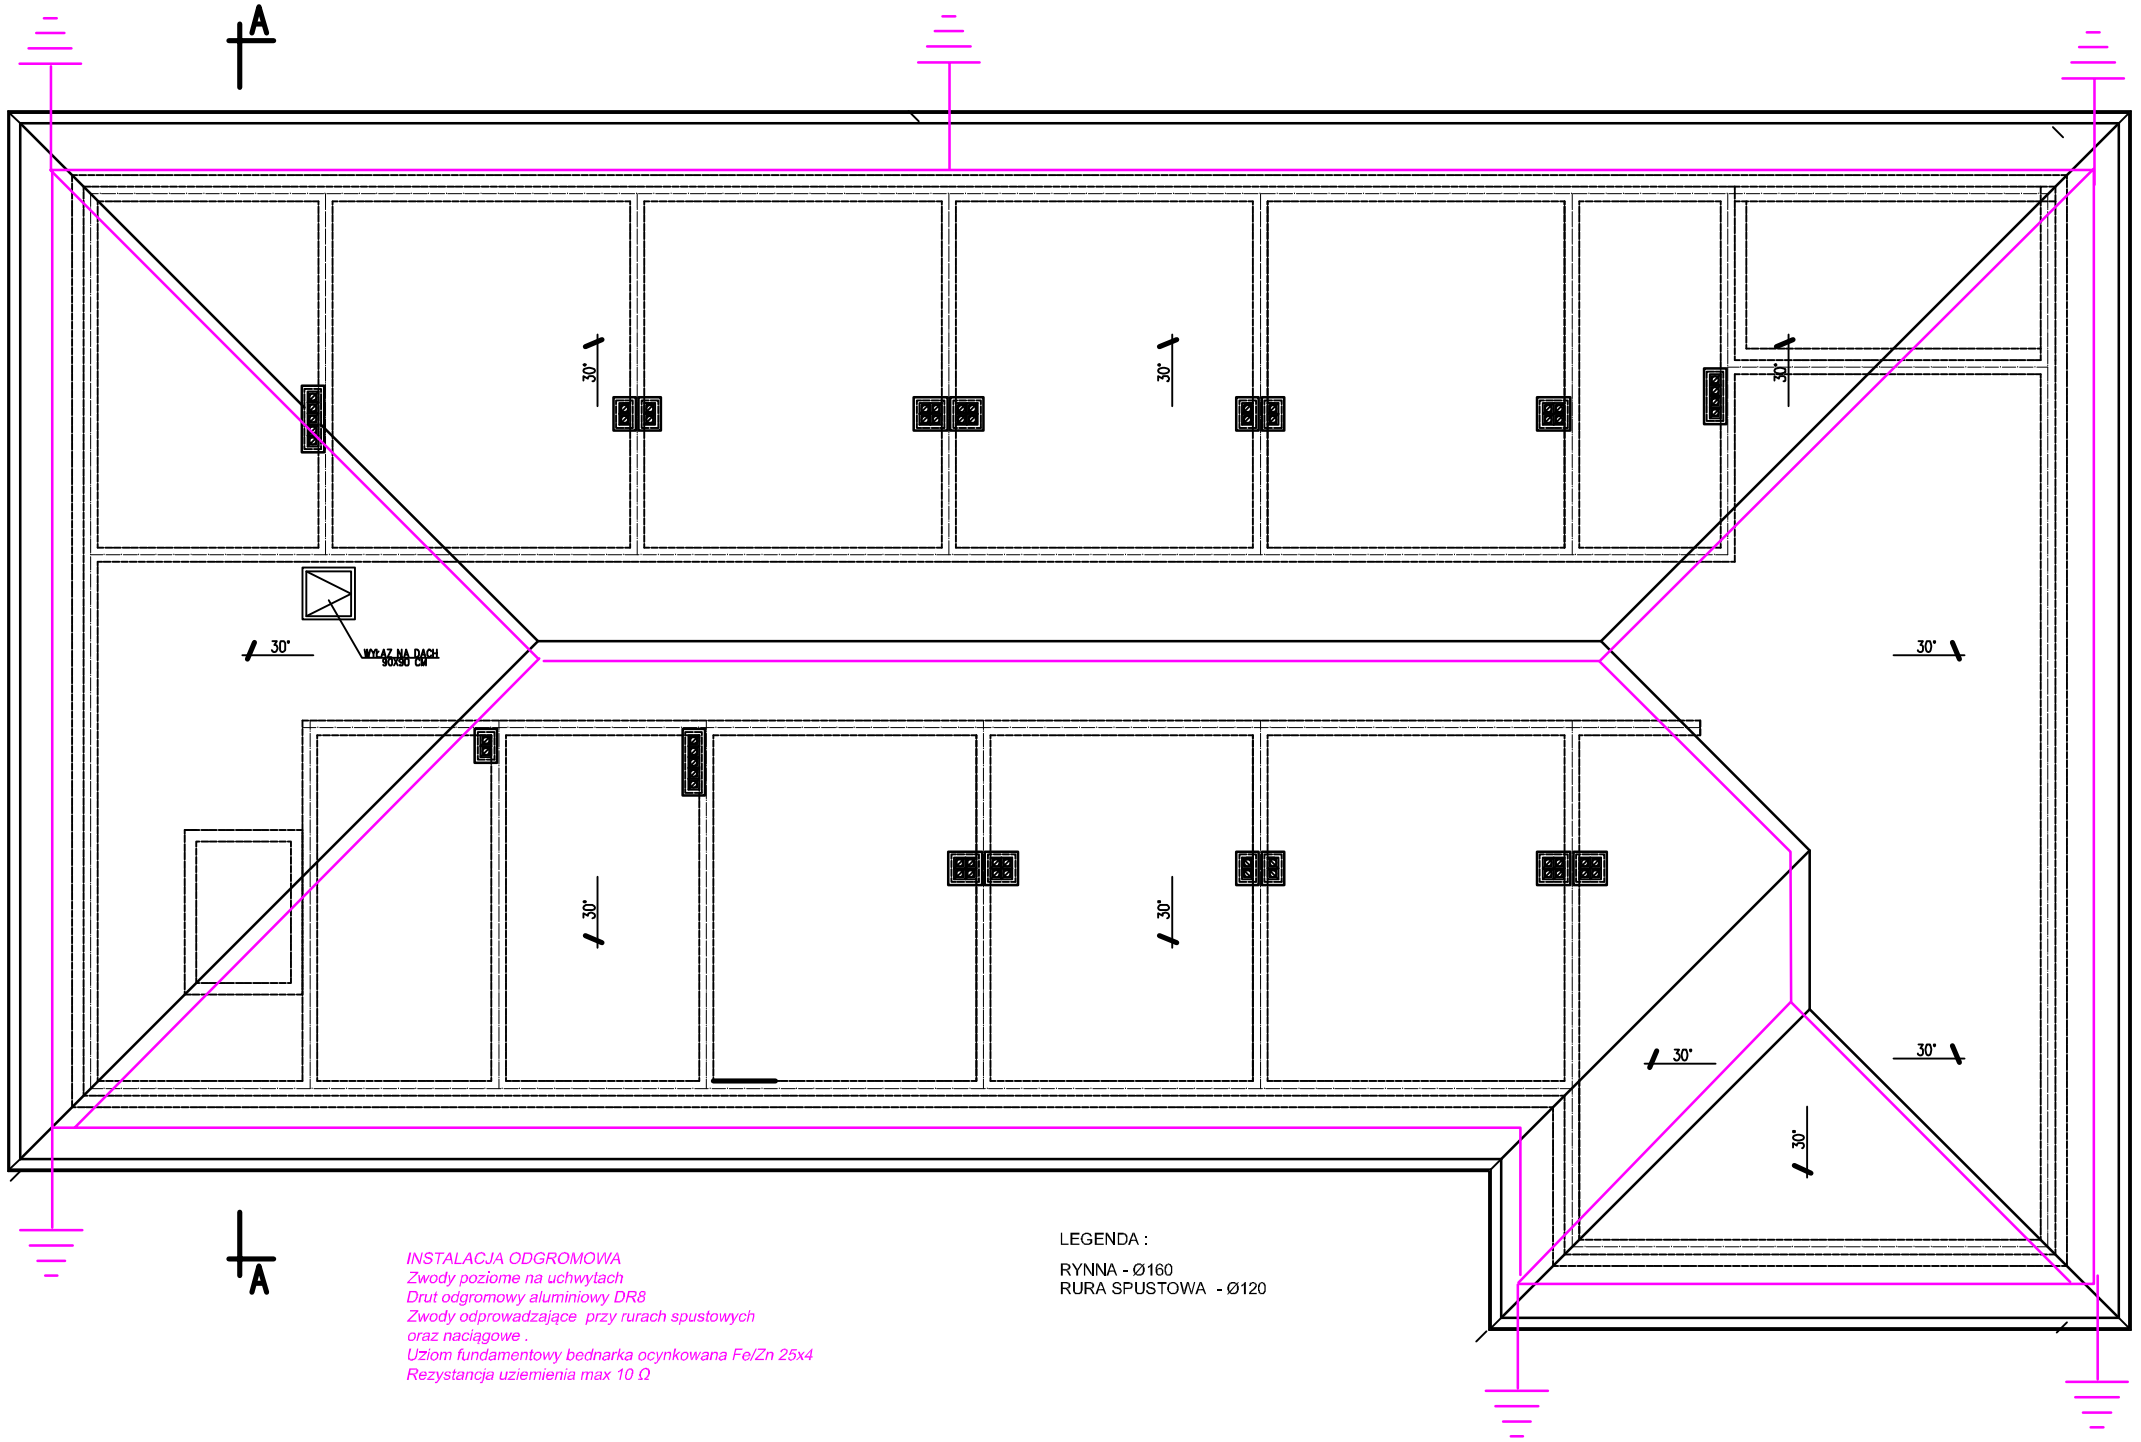

INSTALACJA ODGROMOWA
Zwody poziome na uchwytach
Drut odgromowy aluminiowy DR8
Zwody odprowadzające przy rurach spustowych
oraz naciągowe .
Uziom fundamentowy bednarka ocynkowana Fe/Zn 25x4
Rezystancja uziemienia max 10 Ω

LEGENDA :

RYNNA - Ø160
RURA SPUSTOWA - Ø120

TEMAT:

BUDYNEK MIESZKANY DLA OSOB Z NIEPEŁNOSPRAWNOŚCIĄ - WSM

SPECJALNOŚĆ:

INSTALACJE ELEKTRYCZNE

ADRES:

58-200 DZIERŻONIÓW, UL. PARKOWA
DZ. NR 826, OBR. CENTRUM

INWESTOR :

POLSKIE STOWARZYSZENIE NA RZECZ OSÓB Z NIEPEŁNOSPRAWNOŚCIĄ INTELEKTUALNĄ KOŁO W DZIERŻONIOWIE
DZIERŻONIÓW, UL. ŚWIDNICKA 26

Biuro Obsługi Budownictwa
Krzysztof Bednarczyk
58-200 Dzierżoniów
ul. Brzozowa 10

ZESPÓŁ PROJEKTOWY:

PROJEKTANT :
ZBIGNIEW ZIEJA
267 / DOŚ/ 05

TYTUŁ RYSUNKU :

INSTALACJA ODGROMOWA

DATA : 10.03.2025 r.

NR RYSUNKU
E-3

SKALA: 1:100