

MAPA DO CELÓW PROJEKTOWYCH		
Oznac. kancel. zgłoszenie pracy geodezyjnej		GK.6640.1.310.2025
Nazwa Miejscowości		Dzierżoniów dz. nr 826
Jednostka ewidencyjna	Identyfikator	020202 1
Nazwa	Nazwa	Dzierżoniów
Obręb ewidencyjny	Identyfikator	0004
Nazwa	Nazwa	Centrum
Skala mapy	1:500	
Sekcja mapy	6.140.09.11.1.2 6.140.09.11.1.4	
Nazwa układu współrzędnych	Prostokątnych płaskich	2000/18
	Układ wysokości	AMSTERDAM 2007
Oznaczenie granic obszaru, który był przedmiotem aktualizacji		
Informacje o służebnościach gruntowych mających wpływ na zagospodarowanie gruntów zlokalizowanych w granicach projektowanej inwestycji *)		Nie występują służebności gruntowe
Granice działek		Przyjęto z bazy danych EGIB
Data opracowania mapy		10.03.2025 r.
projekty N.K.		Brak
USŁUGI GEODEZYJNO – KARTOGRAFICZNE		<div>Ewa Dudek</div> <div>inż. Ewa Dudek</div> <div>GEODETA UPRAWNIENY</div> <div>zaw. Nr 2807/ze z 2002/1986</div> <div>wydz. przez SGG</div>
Wojciech Chłopa		
ul. Nowowiejska. 104, 58-200 Dzierżoniów		
NIP 882-199-22-60 Regon : 020179242		
Nazwa/ imię i nazwisko wykonawcy		
*) Należy podać skrótyowy opis służebności gruntowej wraz ze sposobem jej oznaczenia na mapie, a w przypadku kiedy nie wykonano ustaleń obciążeń służebnościami – zamieścić stosowną informację		
Nie wyklucza się istnienia w terenie innych nie wykazanych na niniejszej mapie urządzeń podziemnych, które nie były zgłoszone do inwentaryzacji lub o których brak informacji w instytucjach branżowych		
Na przestrzeni mapy do celów projektowych punkty załamów działek spełniają obecnie obowiązujące standardy techniczne. Granica została wkreślona na podstawie bazy danych EGIB		


Brak m.p.z.p.

OŚWIADCZENIE
Niniejszy dokument został opracowany w wyniku prac geodezyjnych i kartograficznych, a rezultaty tych prac przekazano w formie operatu technicznego, który uzyskał pozytywny wynik weryfikacji. Mapa może być wykorzystywana w procesie budowlanym.
Jestem świadomy odpowiedzialności za złożenie fałszywego oświadczenia.

Id pracy: GK 6640.1.310.2025
Organ: Starosta Dzierżoniowski
Data pozytywnej weryfikacji operatu: 10.03.2025r.
Kierownik prac: Ewa Dudek nr upr. 2807
wykonawca prac: Usługi Geodezyjno-Kartograficzne Wojciech Chłapa

USŁUGI GEODEZYJNO-KARTOGRAFICZNE
Wojciech Chłapa
ul. Nowowiejska 104, 58-200 Dzierżoniów
tel. 694 531 682
NIP 8821992260, REGON 020179242

inż. Ewa Dudek
GEODETA UPRAWNIENY
zaw. Nr 2807 z 10.02.1986r
wyd. przez GUGiK

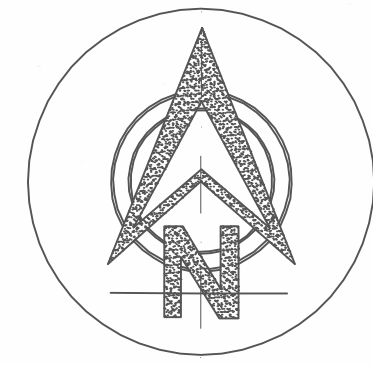


ORIENTACJA

LEGENDA :

- 1- PROJEKTOWANY DOM RODZINNY (P.P.P.P. = 265,70 M N.P.M.)
- 2- PROJEKTOWANY TEREN UTWARDZONY
- 3- WEJŚCIE NA DZIAŁKĘ
- 4- GRANICA TERENU INWESTYCJI (CZĘŚĆ DZIAŁKI NR 826)

- Proj. przyłącze kanalizacji sanitarnej - wg odrębnego opracowania
- Proj. przyłącze wody - wg odrębnego opracowania
- Proj. wewnętrzna instalacja zasilająca WLZ
- Proj. przyłącze ciepłownicze - wg odrębnego opracowania

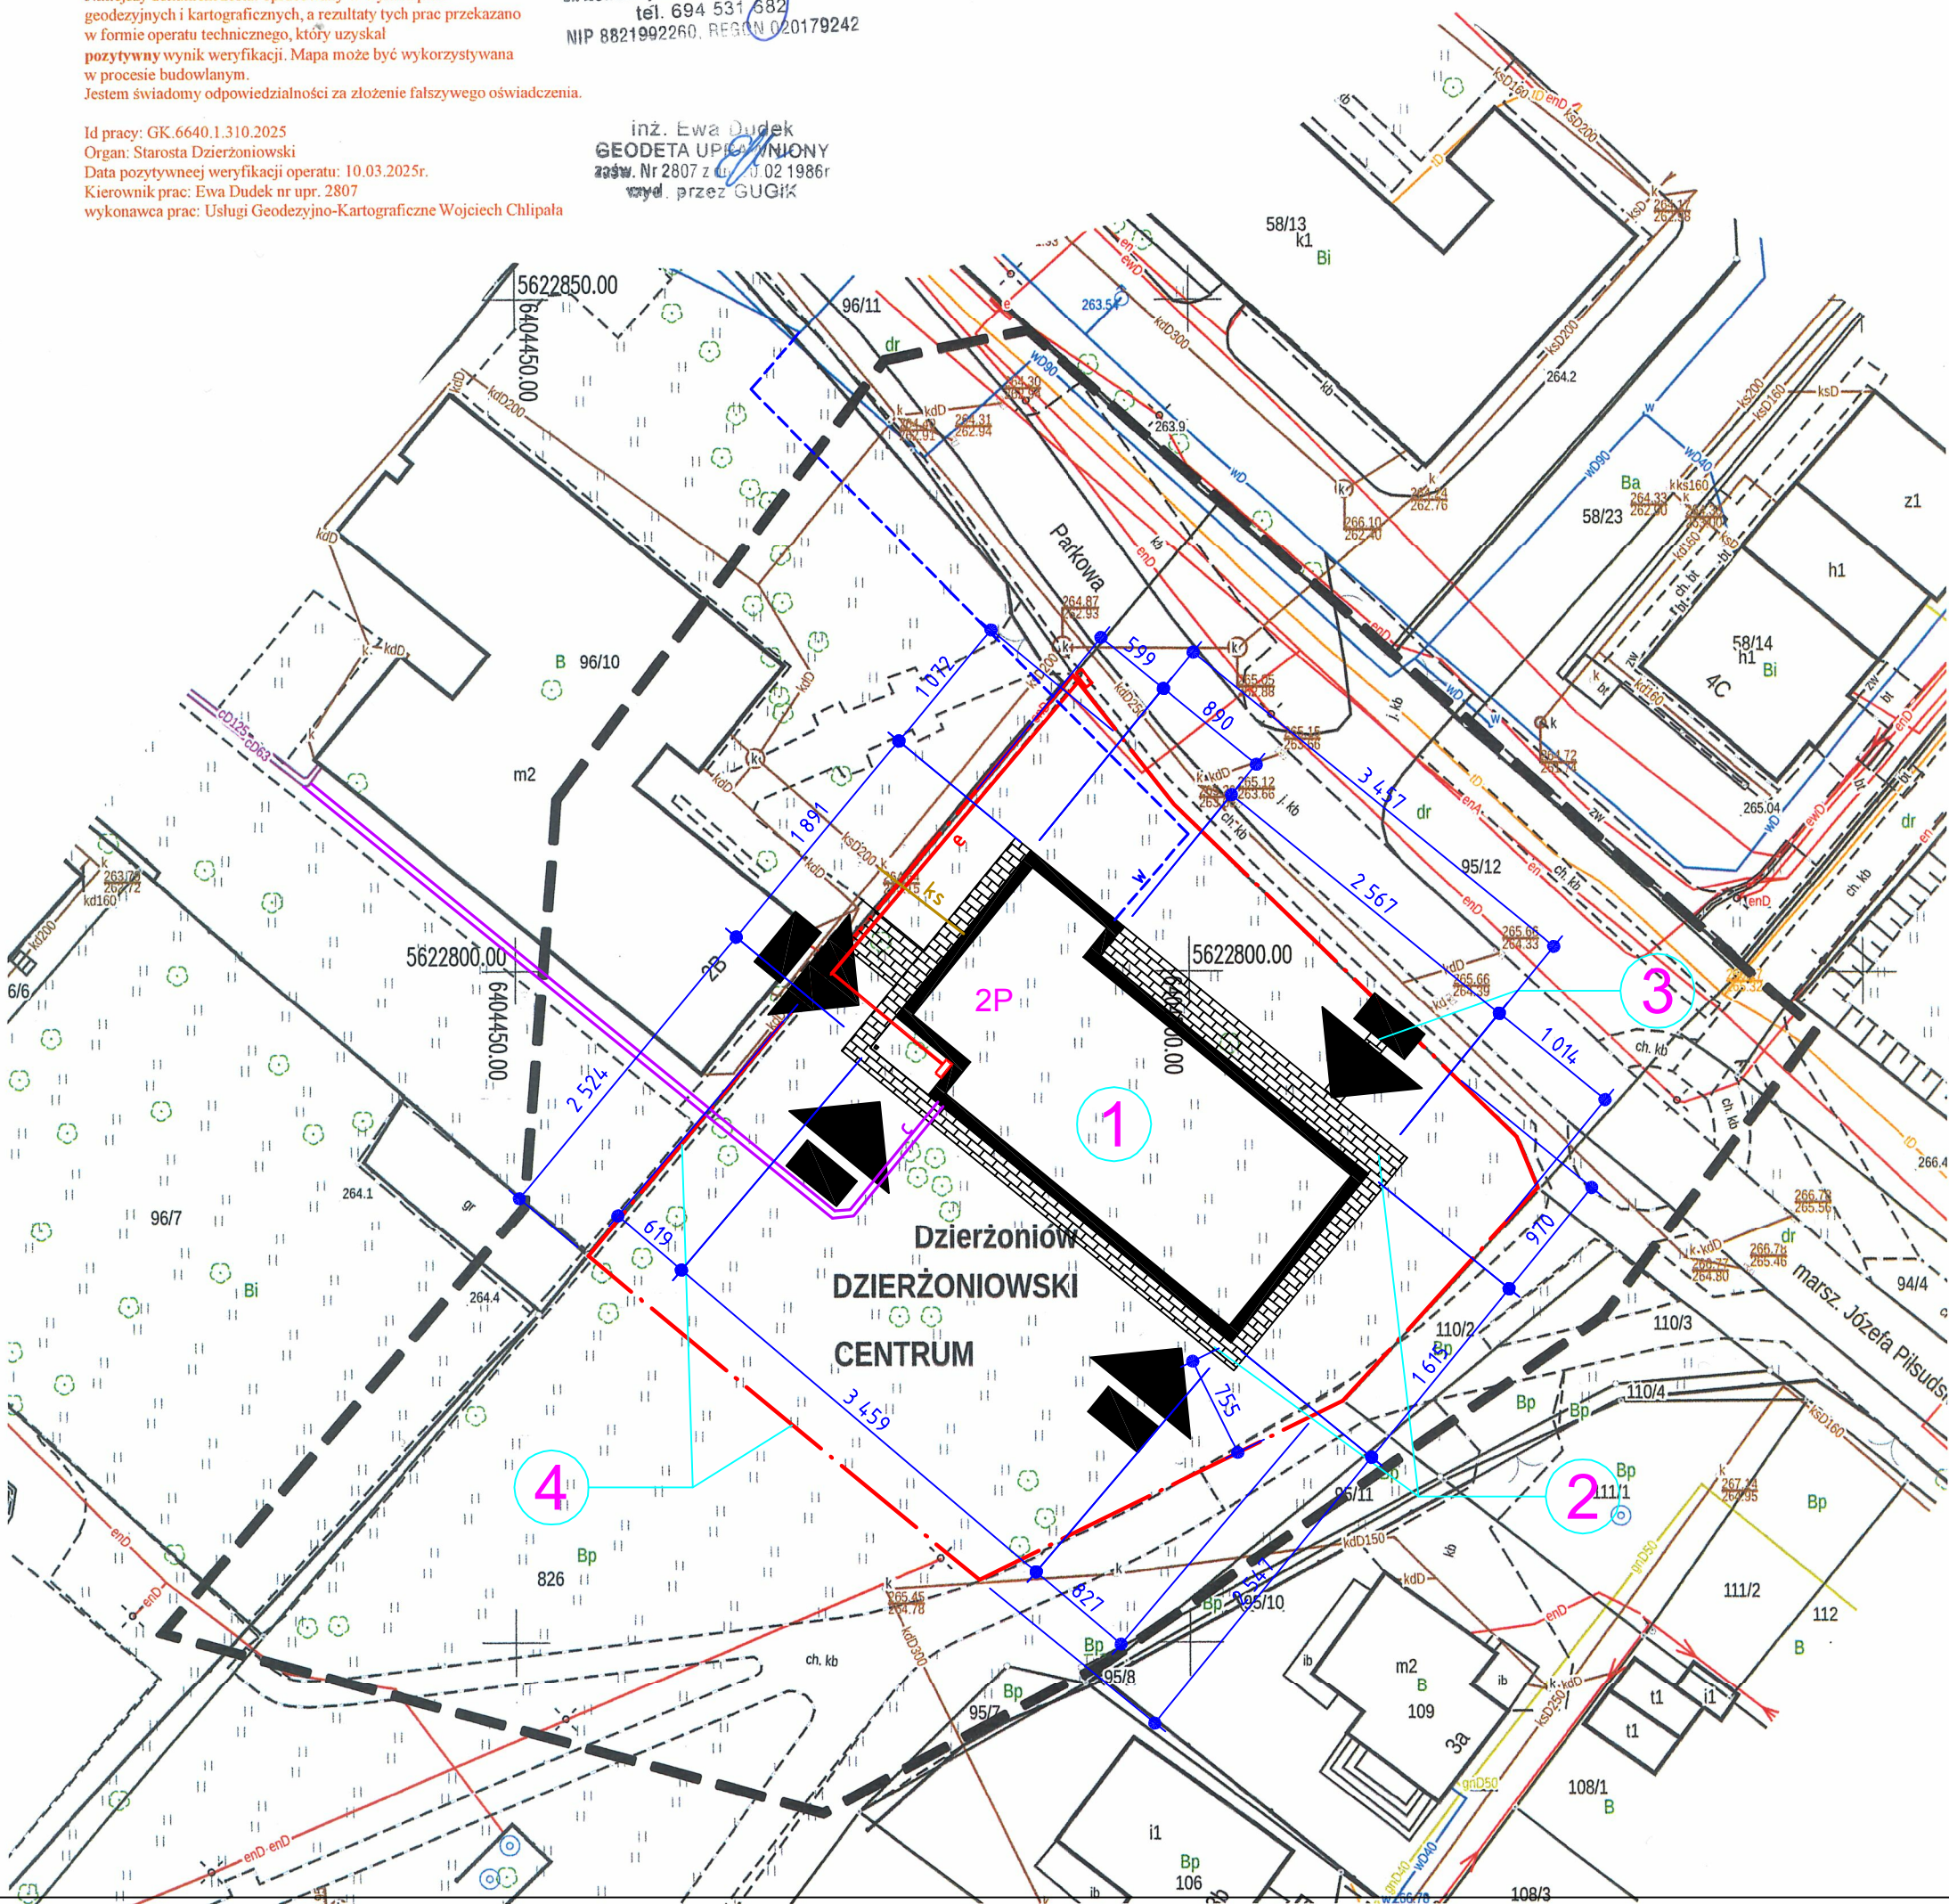

TEMAT:
BUDYNEK MIESZKANY DLA OSOB
Z NIEPEŁNOSPRAWNOŚCIĄ - WSM

SPECJALNOŚĆ:
BUDOWLANA, SANITARNA
ELEKTRYCZNA

ADRES:
58-200 DZIERŻONIÓW, UL. PARKOWA
DZ. NR 826, OBR. CENTRUM

INWESTOR :
POLSKIE STOWARZYSZENIE NA RZECZ
OSÓB Z NIEPEŁNOSPRAWNOŚCIĄ
INTELEKTUALNĄ KOŁO W DZIERŻONIOWIE
DZIERŻONIÓW, UL. ŚWIDNICKA 26

B/O Biuro Obsługi
Budownictwa
Krzysztof Bednarczyk
58-200 Dzierżoniów
ul. Brzozowa 10

ZESPÓŁ PROJEKTOWY:

PROJEKTANT ARCHITEKTURY :
OLGA DUDZIC
NR UPRAWNIEN: 42/DSOKK/2018

PROJEKTANT KONSTRUKCJI :
KRZYSZTOF BEDNARCZYK
NR UPRAWNIEN: 142/DOŚ/05

PROJEKTANT INST. SANITARNYCH :
JACEK KRAWCZYŃSKI
NR UPRAWNIEN: DOŚ/0419/PWBS/17

PROJEKTANT INST. ELEKTRYCZNYCH :
ZBIGNIEW ZIEJA
NR UPRAWNIEN: 267/DOŚ/05

TYTUŁ RYSUNKU :
PROJEKT
ZAGOSPODAROWANIA TERENU

DATA : 10.03.2024 r.

SKALA : 1:100

NR RYSUNKU

Z-01