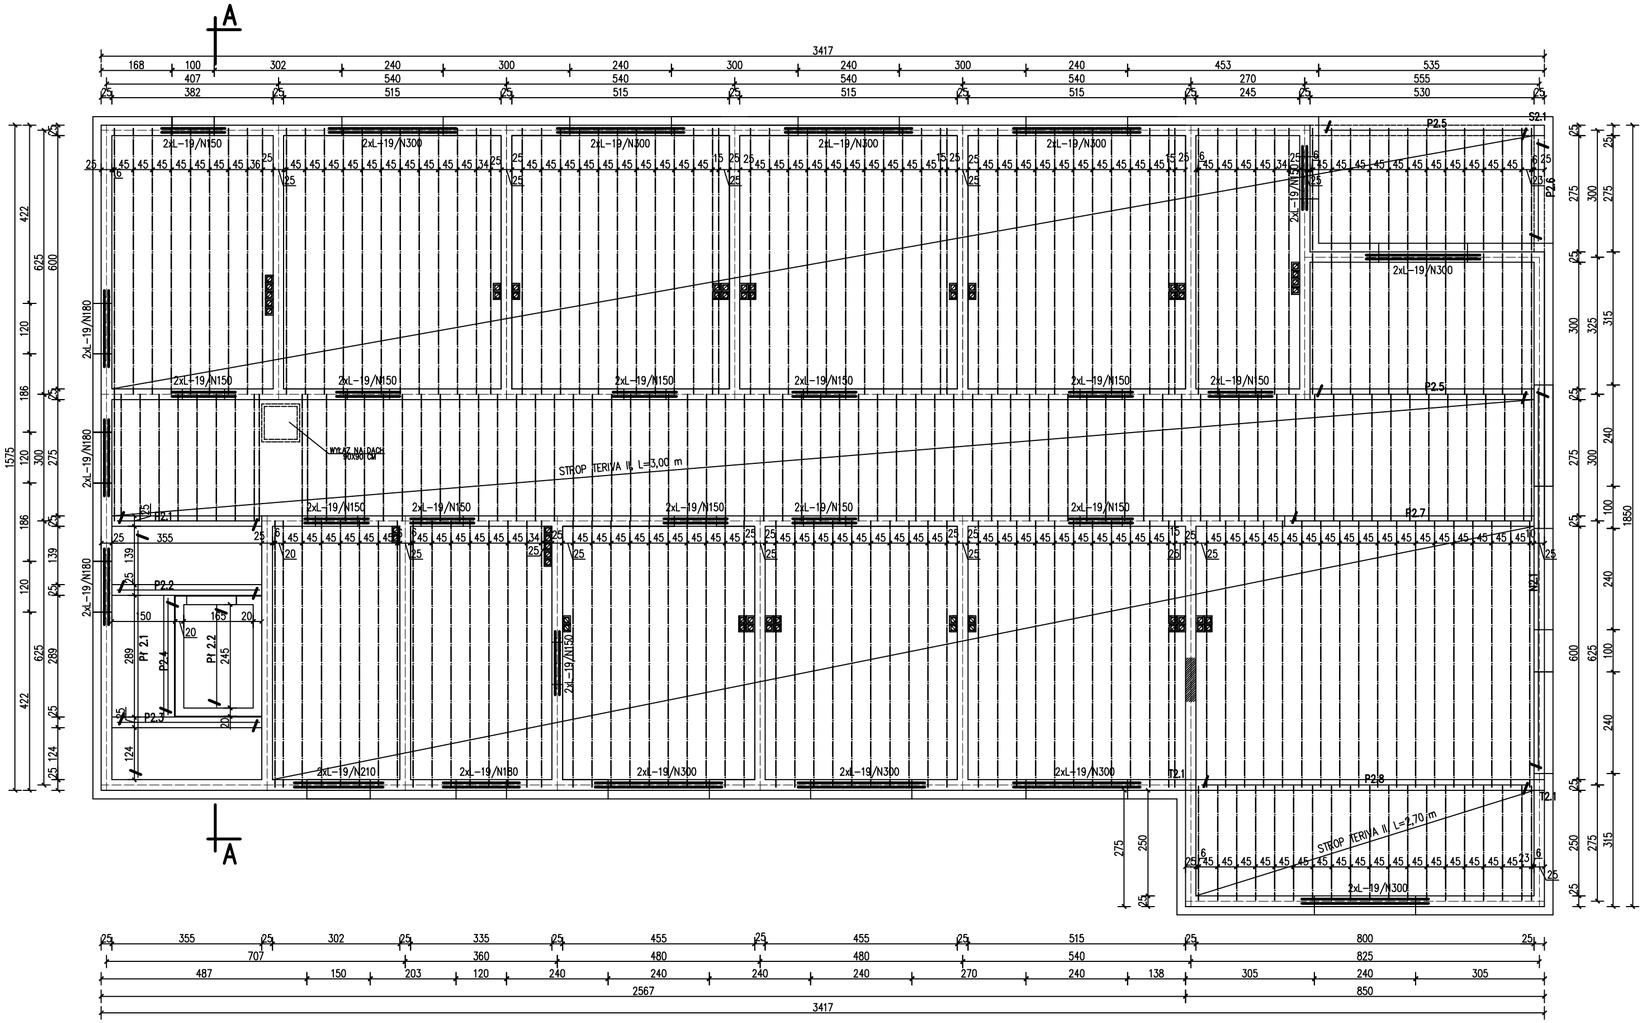

beton C25/30
stal A-IIIN (RB500W)

LEGENDA :
P2.1 – podciąg 25x40 cm (zbrojenie górne 3ø12, dolne 4ø12)
P2.2 – podciąg 25x40 cm (zbrojenie górne 3ø12, dolne 4ø12)
P2.3 – podciąg 25x40 cm (zbrojenie górne 4ø12, dolne 4ø12)
P2.4 – podciąg 25x40 cm (zbrojenie górne 3ø12, dolne 4ø12)
P2.5 – podciąg 25x40 cm (zbrojenie górne 3ø12, dolne 4ø12)
P2.6 – podciąg 25x40 cm (zbrojenie górne 3ø12, dolne 4ø12)
P2.7 – podciąg 25x55 cm (zbrojenie górne 3ø20, dolne 4ø20)
P2.8 – podciąg 25x70 cm (zbrojenie górne 4ø20, dolne 5ø20)
Pl2.1 – płyta gr. 12 cm (zbrojenie główne ø10 co 12 cm)
Pl2.2 – płyta gr. 30 cm (zbrojenie główne ø10 co 12 cm)
N2.1 – nadproże 25x40 cm (zbrojenie górne 4ø12, dolne 4ø12)
T2.1 – trzpień 25x25 cm (zbrojenie 4ø12)
S2.1 – słup 25x25 cm (zbrojenie 4ø20)

TEMAT:
BUDYNEK MIESZKANY DLA OSOB Z NIEPEŁNOSPRAWNOŚCIĄ - WSM

SPECJALNOŚĆ:
KONSTRUKCJA

ADRES:
58-200 DZIERŻONIÓW, UL. PARKOWA
DZ. NR 826, OBR. CENTRUM

INWESTOR :
POLSKIE STOWARZYSZENIE NA RZECZ OSÓB Z NIEPEŁNOSPRAWNOŚCIĄ INTELEKTUALNĄ KOŁO W DZIERŻONIOWIE
DZIERŻONIÓW, UL. ŚWIDNICKA 26

Biuro Obsługi Budownictwa
Krzysztof Bednarczyk
58-200 Dzierżoniów
ul. Brzozowa 10

ZESPÓŁ PROJEKTOWY:

PROJEKTANT :
KRZYSZTOF BEDNARCZYK
NR UPRAWNIEŃ: 142/DOŚ/2005

PROJEKTANT SPRAWDZAJĄCY :
ROBERT ŁAJBIAK
NR UPRAWNIEŃ: DOŚ/0006/PBKb/17

TYTUŁ RYSUNKU :
RZUT STROPU NAD PIĘTREM

DATA : 11.08.2025 r.

SKALA : 1:100

NR RYSUNKU
K-03