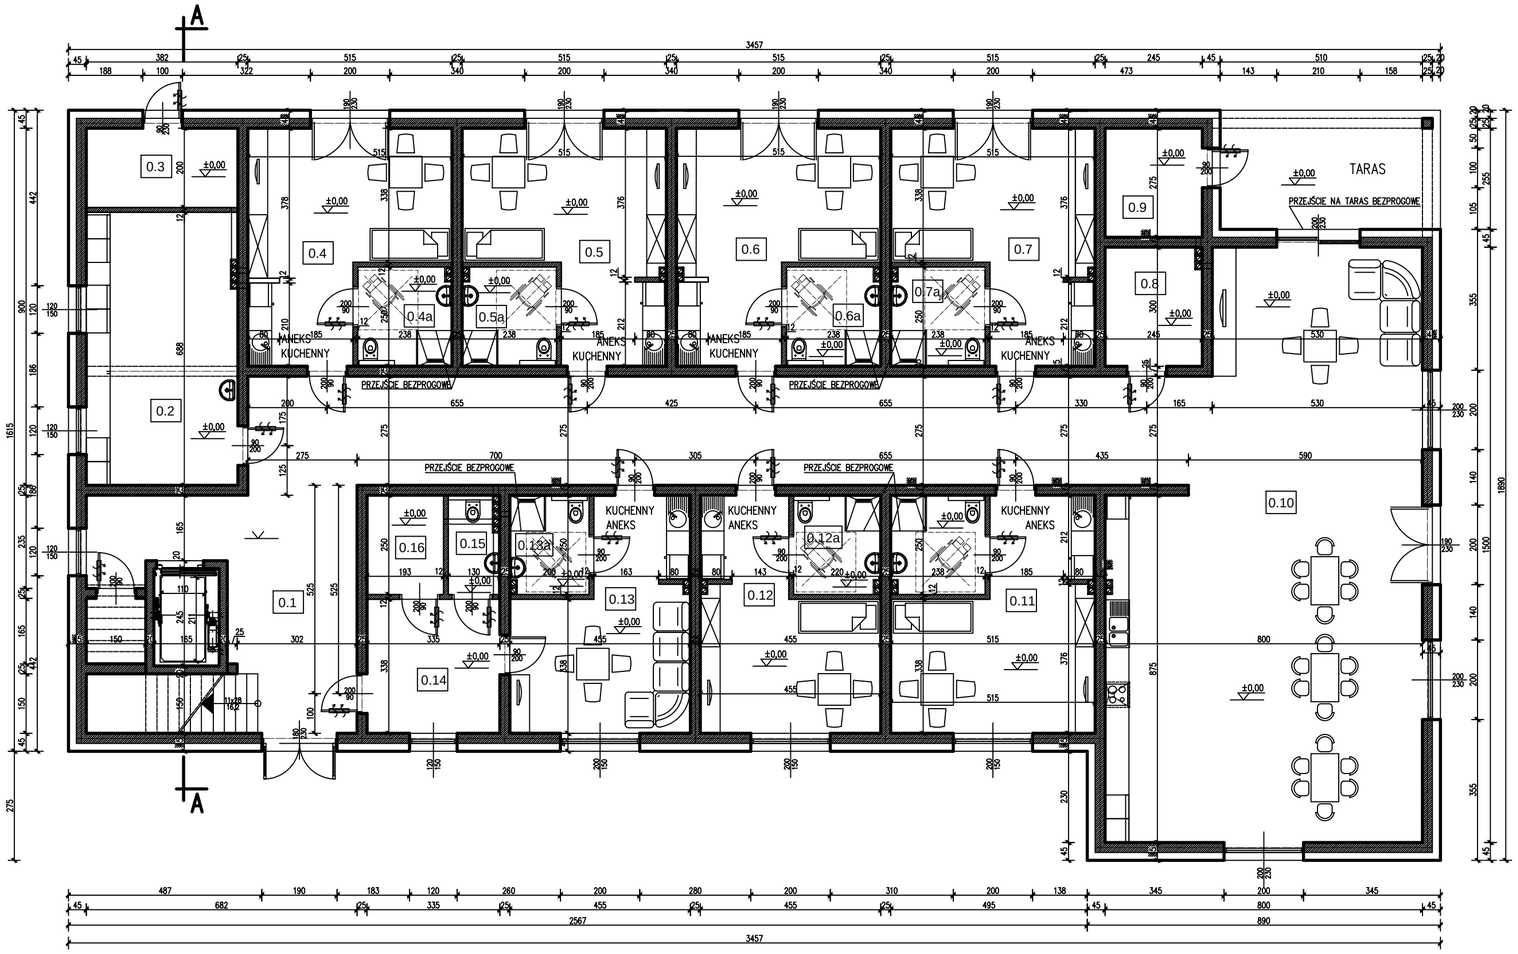

NR	POMIESZCZENIE	POSADZKA	POW. U. m2
0.1	KOMUNIKACJA	TERAKOTA	90,95
0.2	PRALNIA, SUSZARNIA	TERAKOTA	28,42
0.3	POM. TECHNICZNE	TERAKOTA	7,60
0.4	MIESZKANIE - 1	TERAKOTA	24,25
0.4a	ŁAZIENKA	TERAKOTA	5,88
0.5	MIESZKANIE - 2	TERAKOTA	24,25
0.5a	ŁAZIENKA	TERAKOTA	5,88
0.6	MIESZKANIE - 3	TERAKOTA	24,25
0.6a	ŁAZIENKA	TERAKOTA	5,88
0.7	MIESZKANIE - 4	TERAKOTA	24,25
0.7a	ŁAZIENKA	TERAKOTA	5,88
0.8	POM. GOSPODARCZE	TERAKOTA	7,35
0.9	WĘZEŁ CIEPLNY	TERAKOTA	6,74
0.10	POKÓJ DZIENNEGO POBYTU	TERAKOTA	104,10
0.11	MIESZKANIE - 5	TERAKOTA	24,25
0.11a	ŁAZIENKA	TERAKOTA	5,88
0.12	MIESZKANIE - 6	TERAKOTA	21,24
0.12a	ŁAZIENKA	TERAKOTA	5,88
0.13	POM. SOCJALNE DLA KADRY WSP.	TERAKOTA	21,60
0.13a	ŁAZIENKA	TERAKOTA	4,93
0.14	POM. SOCJALNE DLA KADRY WSP.	TERAKOTA	11,32
0.15	W.C.	TERAKOTA	3,00
0.16	SZATNIA	TERAKOTA	5,07
R A Z E M :			468,85

TEMAT:

BUDYNEK MIESZKANY DLA OSOB Z NIEPEŁNOSPRAWNOŚCIĄ - WSM

SPECJALNOŚĆ:

BUDOWLANA

ADRES:

58-200 DZIERŻONIÓW, UL. PARKOWA
DZ. NR 826, OBR. CENTRUM

INWESTOR :

POLSKIE STOWARZYSZENIE NA RZECZ OSÓB Z NIEPEŁNOSPRAWNOŚCIĄ INTELEKTUALNĄ KOŁO W DZIERŻONIOWIE

DZIERŻONIÓW, UL. ŚWIDNICKA 26

Biuro Obsługi Budownictwa
Krzysztof Bednarczyk
58-200 Dzierżoniów
ul. Brzozowa 10

ZESPÓŁ PROJEKTOWY:

PROJEKTANT :
OLGA DUDZIC
NR UPRAWNIEŃ: 42/DSOKK/2018

PROJEKTANT SPRAWDZAJĄCY :
JADWIGA GOSZAK
NR UPRAWNIEŃ: 52/DSOKK/2011

TYTUŁ RYSUNKU :

RZUT PARTERU

DATA : 10.03.2025 r.

SKALA : 1:100

NR RYSUNKU

A-01