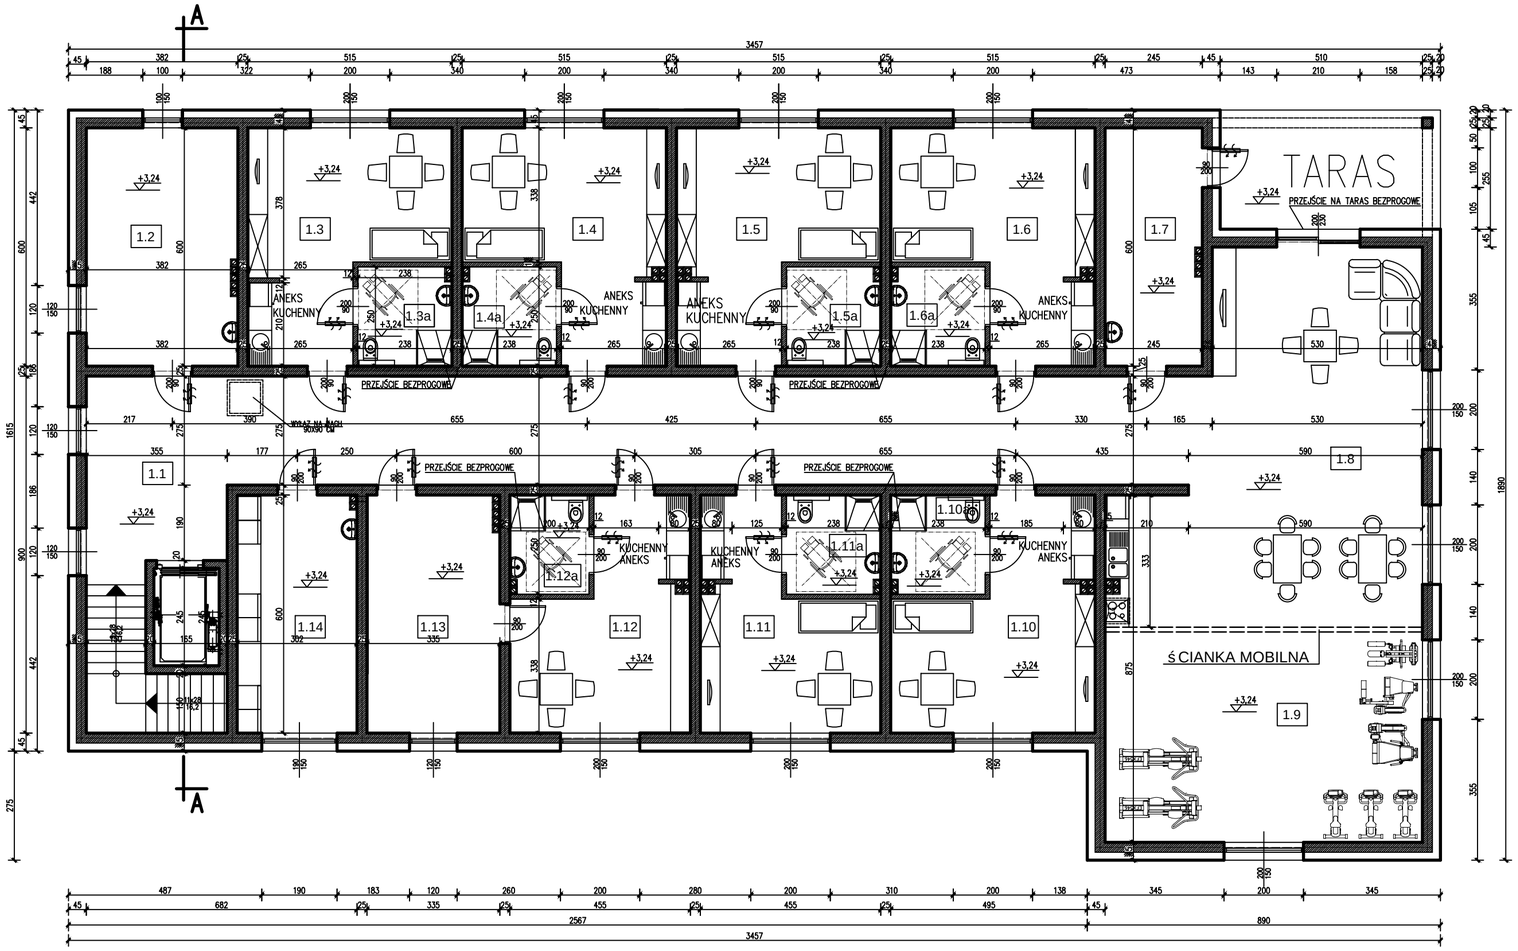

NR	POMIESZCZENIE	POSADZKA	POW. U. m2
1.1	KOMUNIKACJA	TERAKOTA	86,15
1.2	GABINET POMOCY PRZEDMED.	TERAKOTA	22,80
1.3	MIESZKANIE - 7	TERAKOTA	24,25
1.3a	ŁAZIENKA	TERAKOTA	5,88
1.4	MIESZKANIE - 8	TERAKOTA	24,25
1.4a	ŁAZIENKA	TERAKOTA	5,88
1.5	MIESZKANIE - 9	TERAKOTA	24,25
1.5a	ŁAZIENKA	TERAKOTA	5,88
1.6	MIESZKANIE - 10	TERAKOTA	24,25
1.6a	ŁAZIENKA	TERAKOTA	5,88
1.7	GABINET KOORDYNATORA	TERAKOTA	14,70
1.8	POKÓJ DZIENNEGO POBYTU+ANEKS KUCHENNY	TERAKOTA	60,66
1.9	SALA ĆWICZEń	TERAKOTA	42,40
1.10	MIESZKANIE - 11	TERAKOTA	24,25
1.10a	ŁAZIENKA	TERAKOTA	5,88
1.11	MIESZKANIE - 12	TERAKOTA	21,24
1.11a	ŁAZIENKA	TERAKOTA	5,88
1.12	POM. SOCJALNE DLA KADRY WSPIERAJCEJ	TERAKOTA	21,60
1.12a	ŁAZIENKA	TERAKOTA	4,93
1.13	GABINET PSYCHOLOGA	TERAKOTA	20,10
1.14	PRALNIA, SUSZARNIA	TERAKOTA	18,12
R A Z E M :			469,23

TEMAT:

BUDYNEK MIESZKANY DLA OSOB Z NIEPEŁNOSPRAWNOŚCIĄ - WSM

SPECJALNOŚĆ:

BUDOWLANA

ADRES:

58-200 DZIERŻONIÓW, UL. PARKOWA
DZ. NR 826, OBR. CENTRUM

INWESTOR :

POLSKIE STOWARZYSZENIE NA RZECZ OSÓB Z NIEPEŁNOSPRAWNOŚCIĄ INTELEKTUALNĄ KOŁO W DZIERŻONIOWIE

DZIERŻONIÓW, UL. ŚWIDNICKA 26

Biuro Obsługi Budownictwa
Krzysztof Bednarczyk
58-200 Dzierżoniów
ul. Brzozowa 10

ZESPÓŁ PROJEKTOWY:

PROJEKTANT :
OLGA DUDZIC
NR UPRAWNIEŃ: 42/DSOKK/2018

PROJEKTANT SPRAWDZAJĄCY :
JADWIGA GOSZAK
NR UPRAWNIEŃ: 52/DSOKK/2011

TYTUŁ RYSUNKU :

RZUT PIĘTRA

DATA : 10.03.2025 r.

SKALA : 1:100

NR RYSUNKU

A-02